

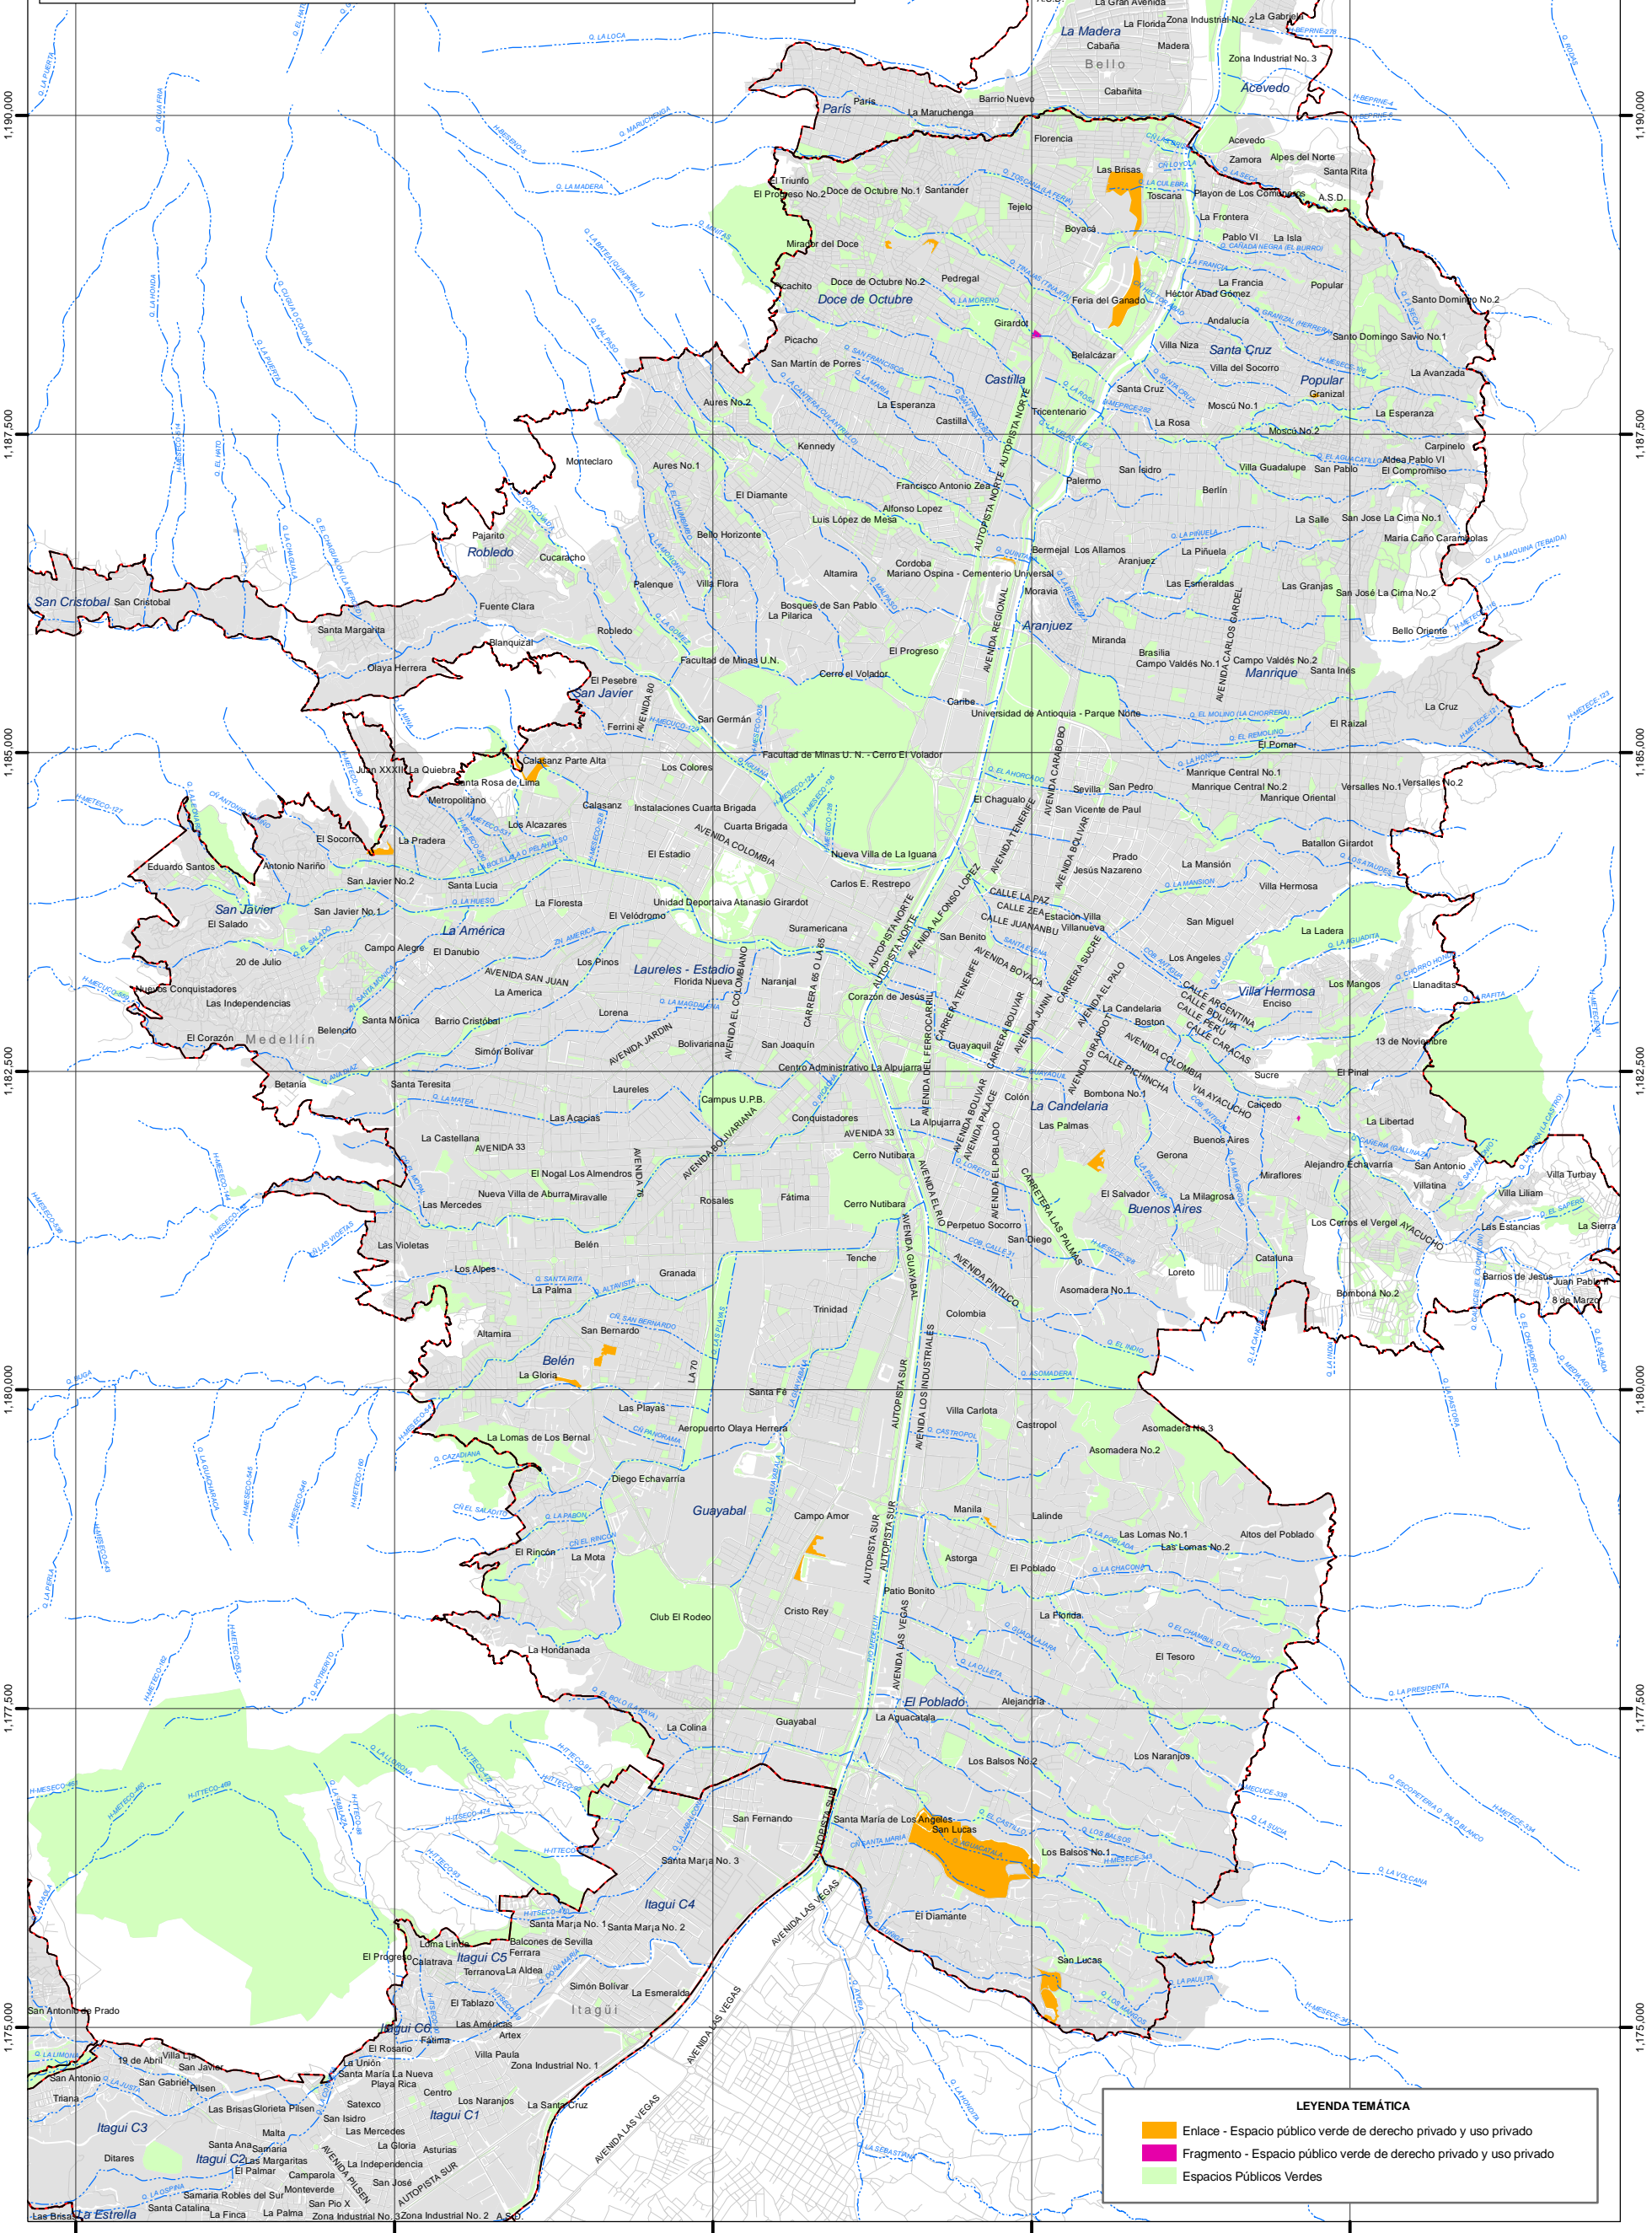


ÁREAS VERDES DE PREDIOS PRIVADOS O INSTITUCIONALES CONFIGURADORAS DE FRAGMENTOS Y ENLACES DE LA RED ECOLÓGICA

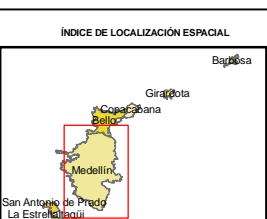

**LEYENDA TEMÁTICA**

- Enlace - Espacio público verde de derecho privado y uso privado
- Fragmento - Espacio público verde de derecho privado y uso privado
- Espacios Públicos Verdes

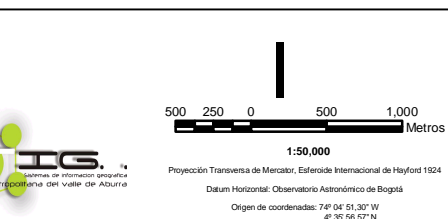

- FUENTE DE INFORMACIÓN**
- Área Metropolitana del Valle de Aburrá
  - POT's Municipios
  - Cartografía EPM
  - Aerofotografías de la zona
- CONVENCIONES**
- Límite de Municipios
  - Red de drenajes
  - Red Vial

FORMULACIÓN DEL PLAN MAESTRO DE ZONAS VERDES DEL VALLE DE ABURRÁ	
Contenido: Áreas verdes de predios privados o institucionales configuradoras de fragmentos y enlaces de la red ecológica	
Autor:	CONSORCIO CONCOL - AIM
Fecha:	Agosto de 2006
Diseño:	CONCOL-AIM
Aprobo:	AMVA
Índice:	M8_EL_0002_AM Númeroación: 8-2